



Lotissement l'Orée des Pins

LOT n°4

PLAN DE VENTE

PLAN DE SITUATION



Section CA n°465

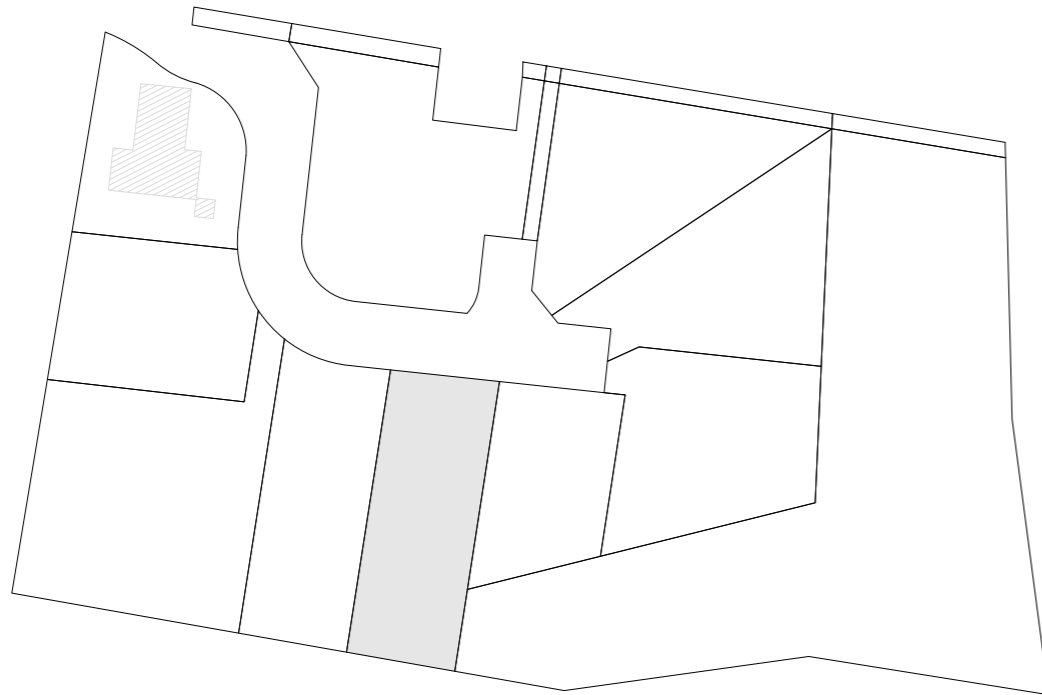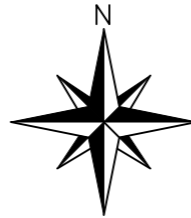

PLAN DE MASSE

DOSSIER 236369 DATE 26/01/2026

ECHELLE 1 / 250

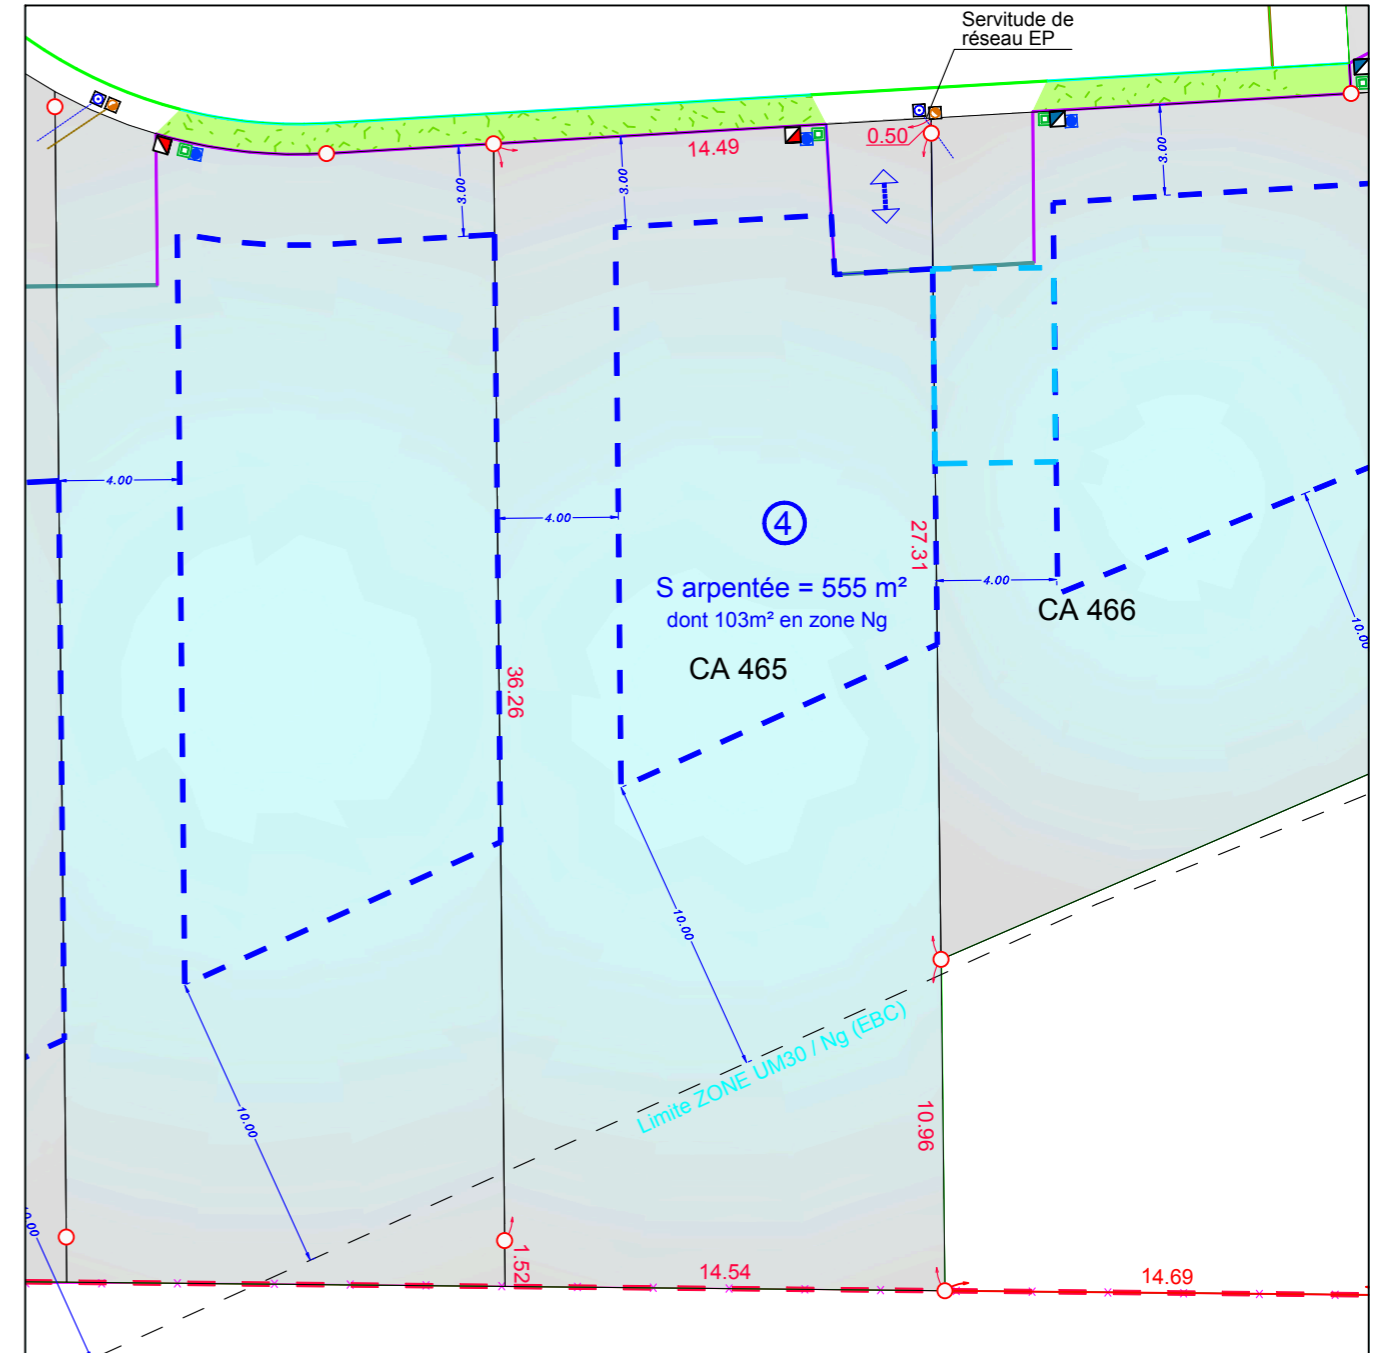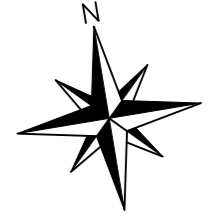

Légende :

- Borne implantée
- Coffret AEP
- Regard Télécom
- Coffrets BT
- Regard de visite EP
- Regard de visite EU
- Servitude de réseau EP*
Fonds dominant : parcelle CA 466
Fonds servant : parcelle CA 465
- Accès



* Tracé approximatif