



Lotissement l'Orée des Pins

LOT n°7

PLAN DE VENTE

PLAN DE SITUATION

Section CA n°468

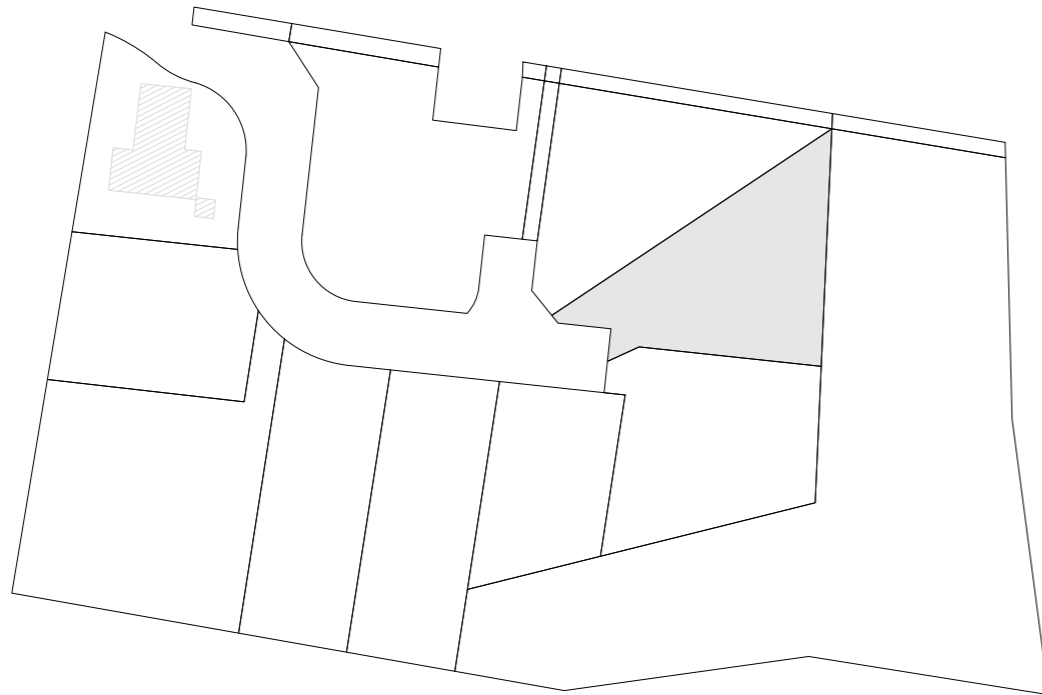
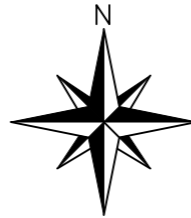


PLAN DE MASSE

DOSSIER 236369

DATE 26/01/2026

ECHELLE 1 / 250

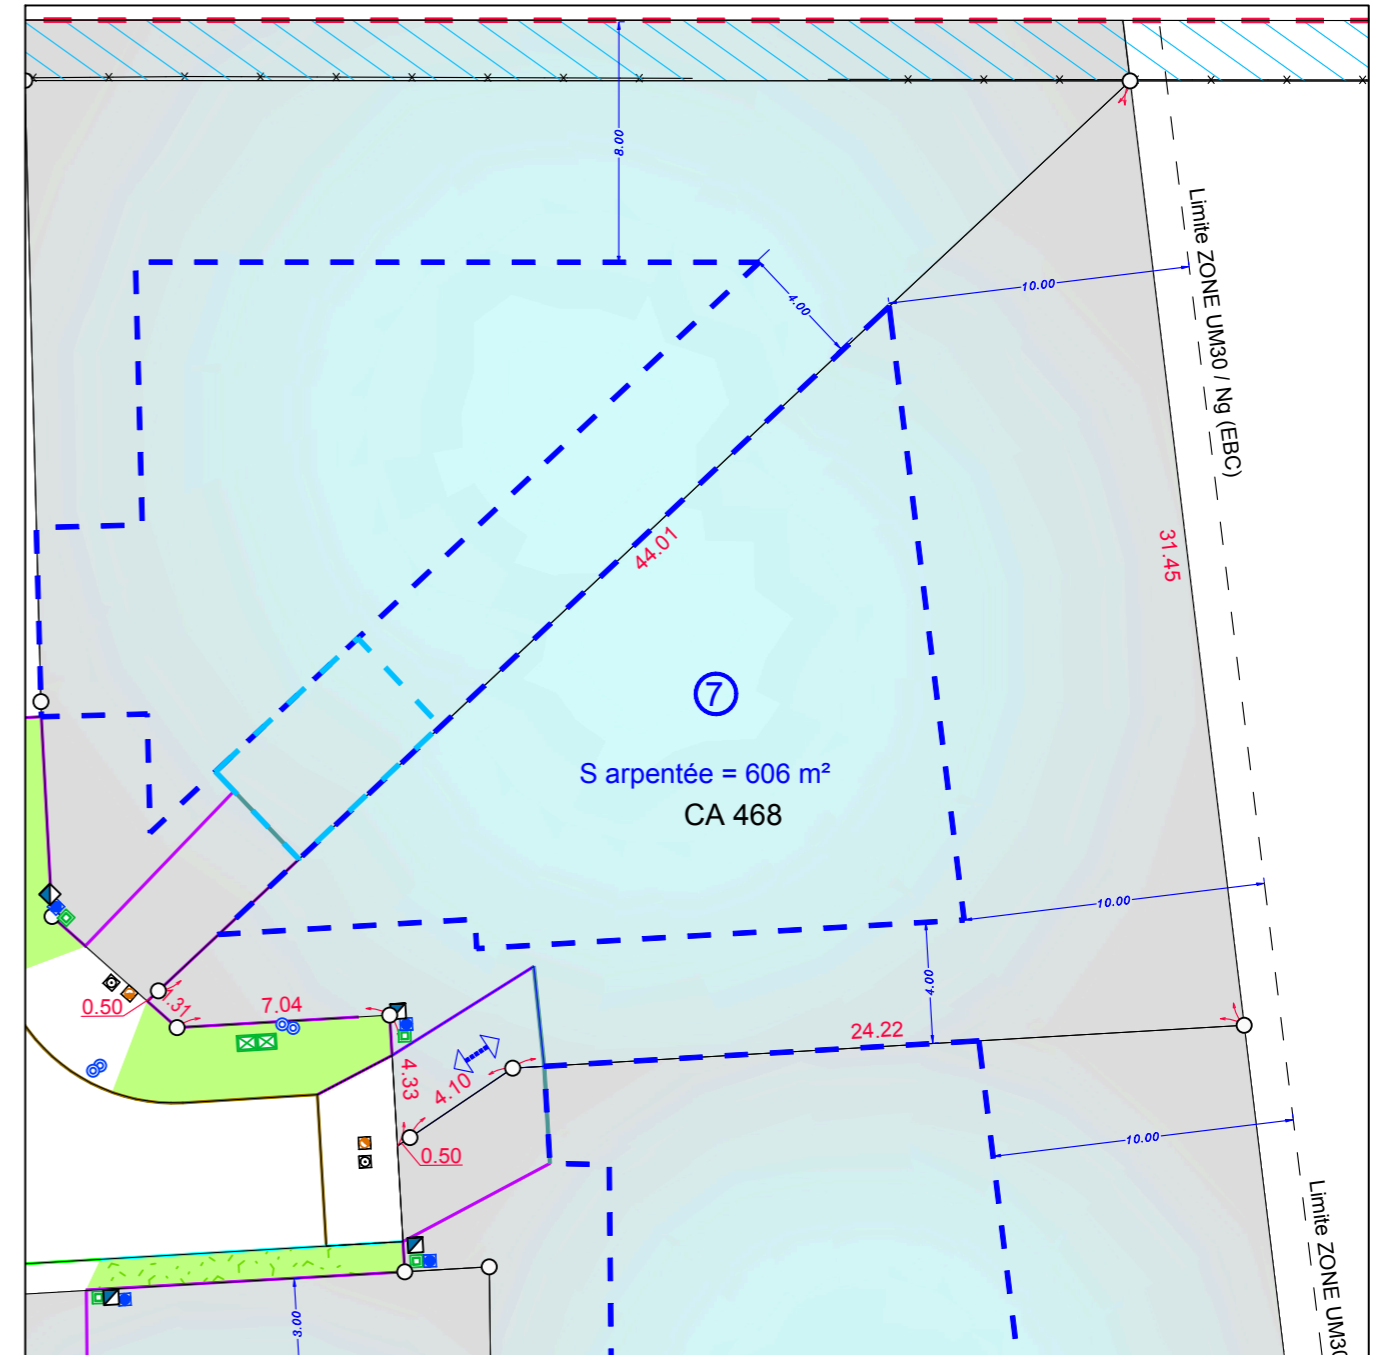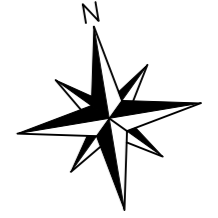

Légende :

- Borne implantée
- Coffret AEP
- Regard Télécom
- Coffrets BT
- Regard de visite EP
- Regard de visite EU

