


Lotissement l'Orée des Pins

LOT n°8

PLAN DE VENTE

PLAN DE SITUATION



Section CA n°469, 470

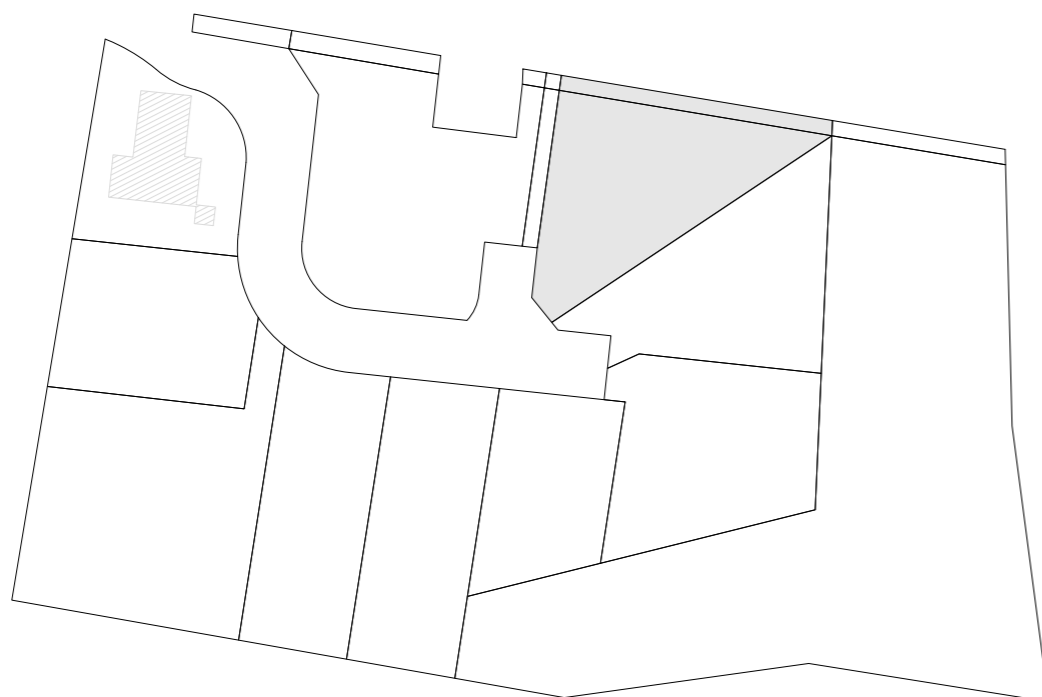

PLAN DE MASSE

DOSSIER 236369 DATE 26/01/2026

ECHELLE 1 / 250

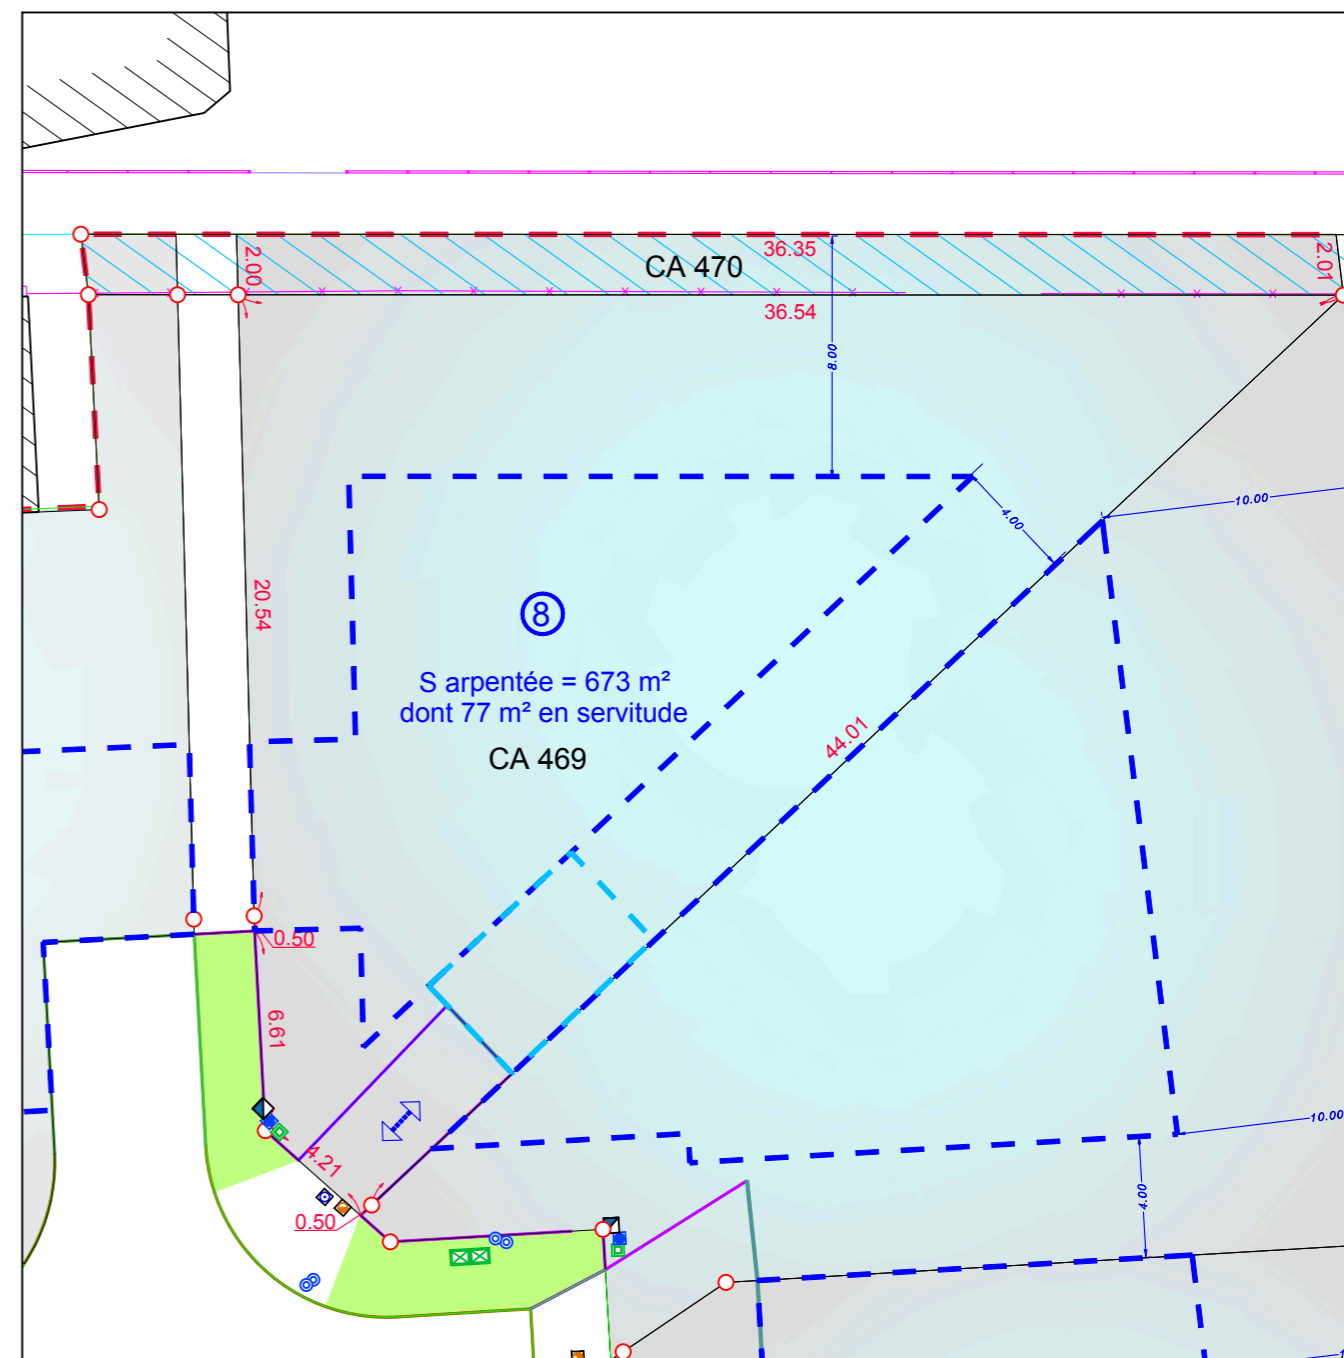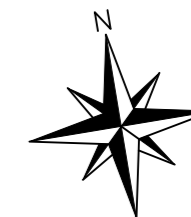

Légende :

- Borne implantée
- Coffret AEP
- Regard Télécom
- Coffrets BT
- Regard de visite EP
- Regard de visite EU
- Servitude de passage
- Accès

GEOM3D Société de Géomètres-Experts
Résidence Martinon - bât. B - rue de l'Abbé Mounier 33170 GRADIGNAN
Tel: +33 (0)5 56 89 09 54 Email: contact@geom3d.fr

Bureau secondaire - Za Auguste V - 7 impasse Lou Haou 33610 CESTAS
Tel: +33 (0)5 56 78 87 82 Email: contact@geom3d.fr
Ordre des Géomètres-Experts N°1995A100009
RCS 403 788 813 Bordeaux - SIRET 403 788 813 00026 - NAF 7112A - TVA intra-communautaire FR

